

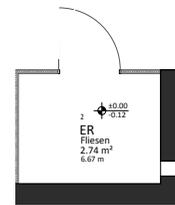


GERASDORF

östliches Scheunenviertel

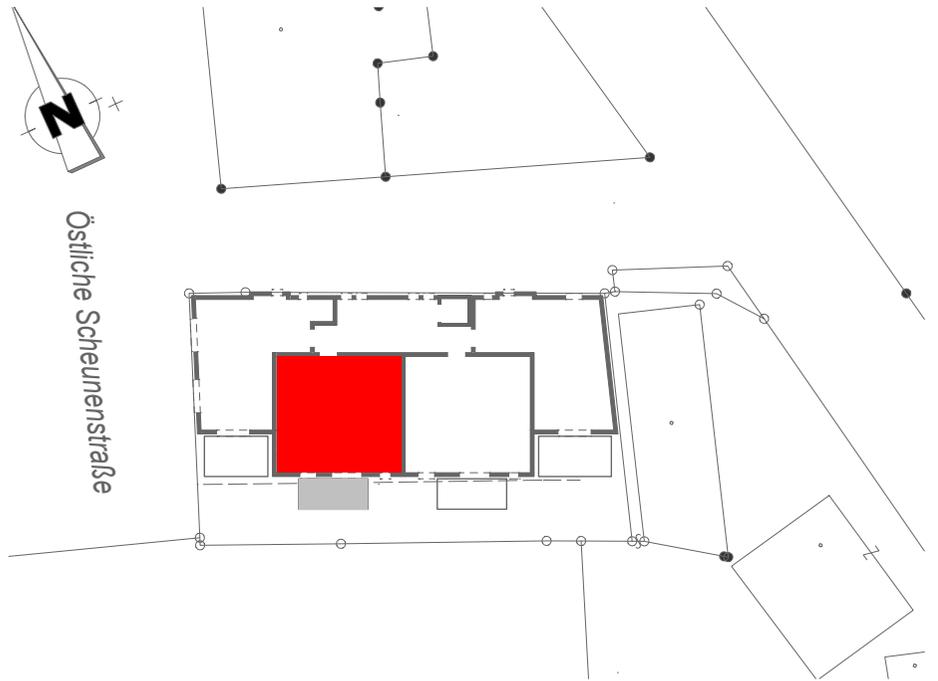


Einlagerungsraum

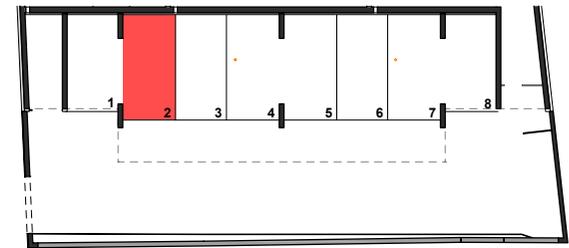

Stallplatzübersicht

LEGENDE :

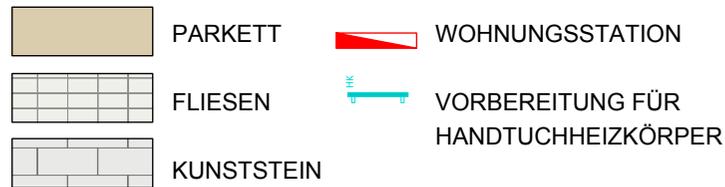

0 1 2 3 4 5 m

MASSSTAB 1:100 (bei A4 Ausdruck)

TOP	2	OBERGESCHOSS	
Nutzfläche	59.70 m ²		
Balkon	9.20m ²	Einlagerraum	2.74m ²

Die dargestellten Einrichtungsgegenstände gehören nicht zur Wohnungsausstattung, sie dienen lediglich als Einrichtungsvorschlag.
Gestalterische und technische Änderungen vorbehalten