

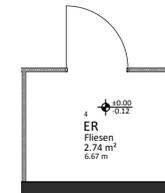
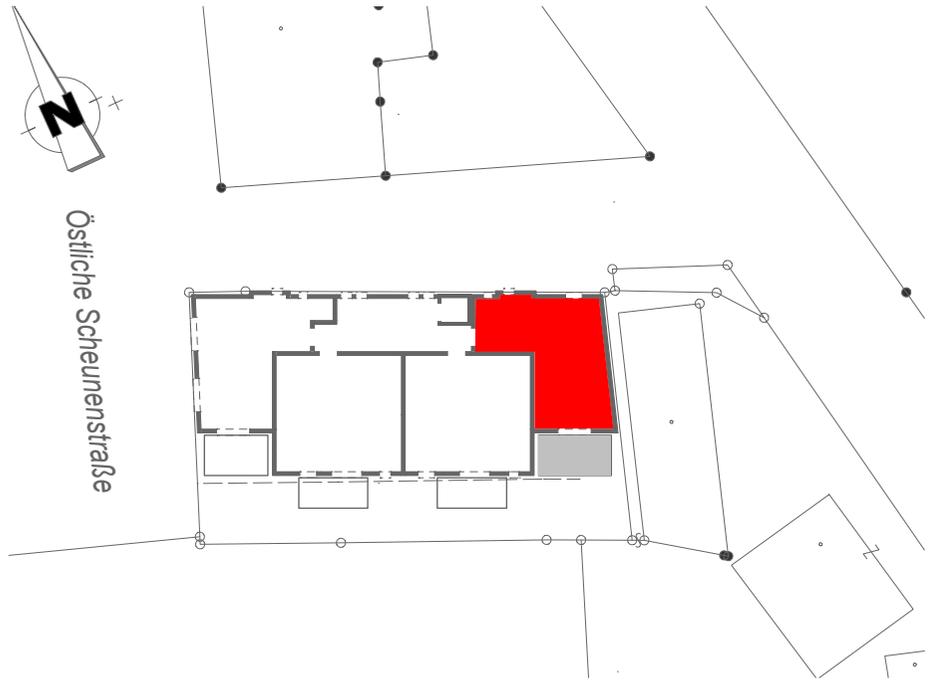


GERASDORF

östliches Scheunenviertel


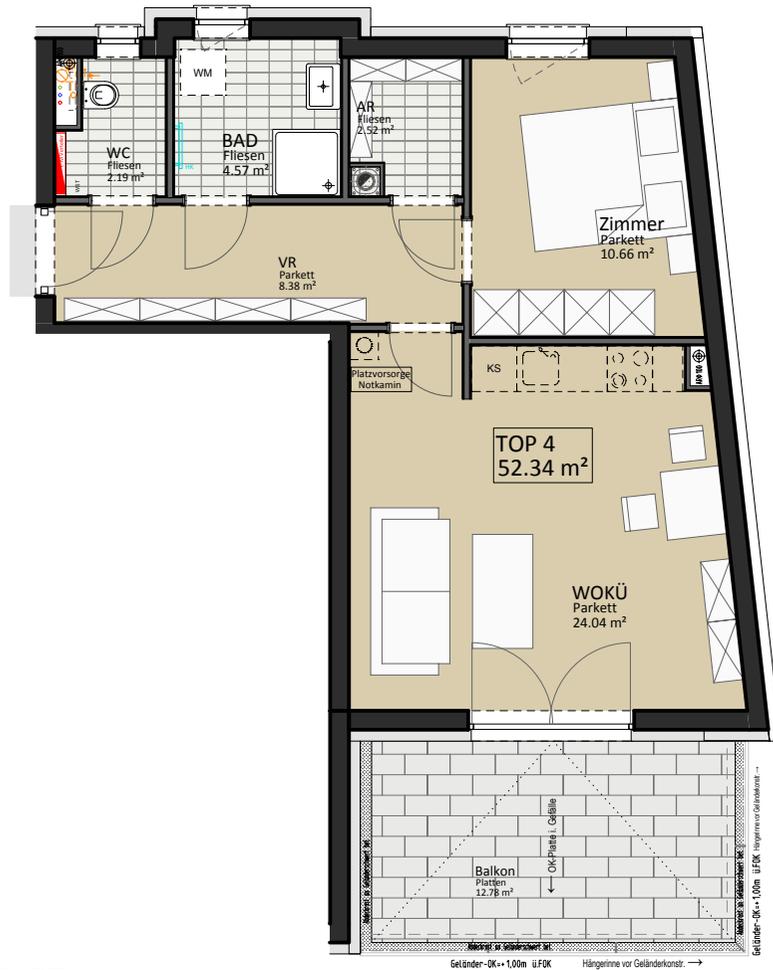


Einlagerungsraum

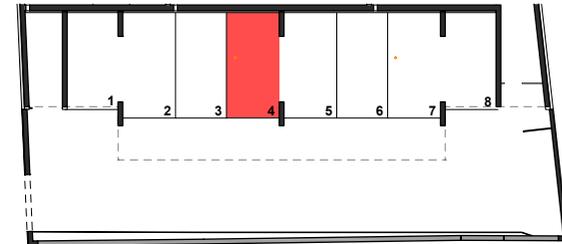

Stellplatzübersicht

LEGENDE :

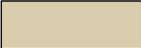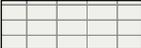-  PARKETT
-  FLIESEN
-  KUNSTSTEIN
-  WOHNUNGSSTATION
-  VORBEREITUNG FÜR HANDTUCHHEIZKÖRPER



MASSSTAB 1:100 (bei A4 Ausdruck)

| TOP | 4 | OBERGESCHOSS | |
|------------|----------------------|--------------|--------------------|
| Nutzfläche | 52.34 m ² | | |
| Balkon | 12.78m ² | Einlagerraum | 2.74m ² |

Die dargestellten Einrichtungsgegenstände gehören nicht zur Wohnungsausstattung, sie dienen lediglich als Einrichtungsvorschlag. Gestalterische und technische Änderungen vorbehalten